

EDIFICIO
GLOSKER *Centenario*



**EDIFICIO GLOSKER CENTENARIO - LA BLANQUEADA
CALLE JAIME CIBILS 2839, 11600 MONTEVIDEO URUGUAY**

FACHADA

EDIFICIO
GLOSKER *Centenario*



 **GLOSKER S.A.**
INTEGRACIÓN DE PROYECTOS

**Cujó
Filipov**

 **Cujó** ARQUITECTOS

TEL: 4345 4751 - 4345 4752 - 4345 4753 - 4345 4754
CORREO: CUYO@CUYO.ARQUITECTOS.UY

CALLE JAIME CIBILS 2839, 11600 MONTEVIDEO URUGUAY

EDIFICIO
GLOSKER *Centenario*



CALLE JAIME CIBILS 2839, 11600 MONTEVIDEO URUGUAY

UNIDADES

EDIFICIO
GLOSKER *Centenario*



5 PISOS

**4 UNIDADES DE 1
DORMITORIO POR PISO**

**TODAS LAS
UNIDADES DE UN
DORMITORIO 1 CON
LIVING COMEDOR,
KITCHENETTE Y
BAÑO**




**PLANTA BAJA CON LOCAL
COMERCIAL Y BAÑO**

**10 GARAJES
EN SUBSUELO**



CALLE JAIME CIBILS 2839, 11600 MONTEVIDEO URUGUAY

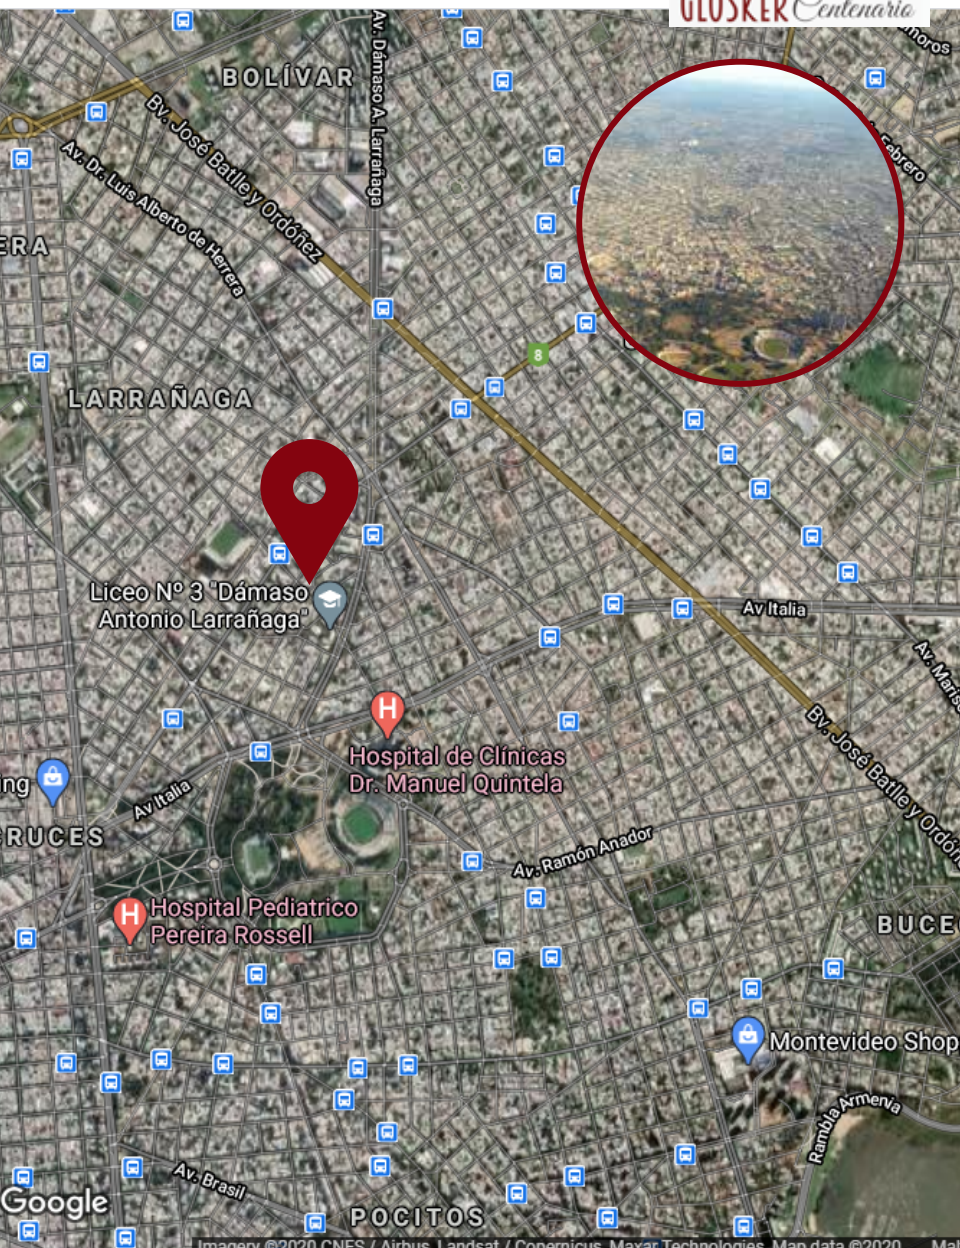

FORMA DE PAGO

**COMPRA SIN IMPUESTOS Y CON TODOS LOS
BENEFICIOS TRIBUTARIOS DE LA LEY 18.795.**

FINANCIACION DIRECTA

10% BOLETO DE RESERVA

40% INICIO DE OBRA

50% 15 CUOTAS

GASTOS : 4% GTOS REGLAMENTO MENSURA Y AMUEBLAMIENTO.




HSBC

FINANCIA EN 20 AÑOS

PRECIOS VÁLIDOS HASTA EL 30 DE ENERO DE 2021



Calle Jaime Cibils

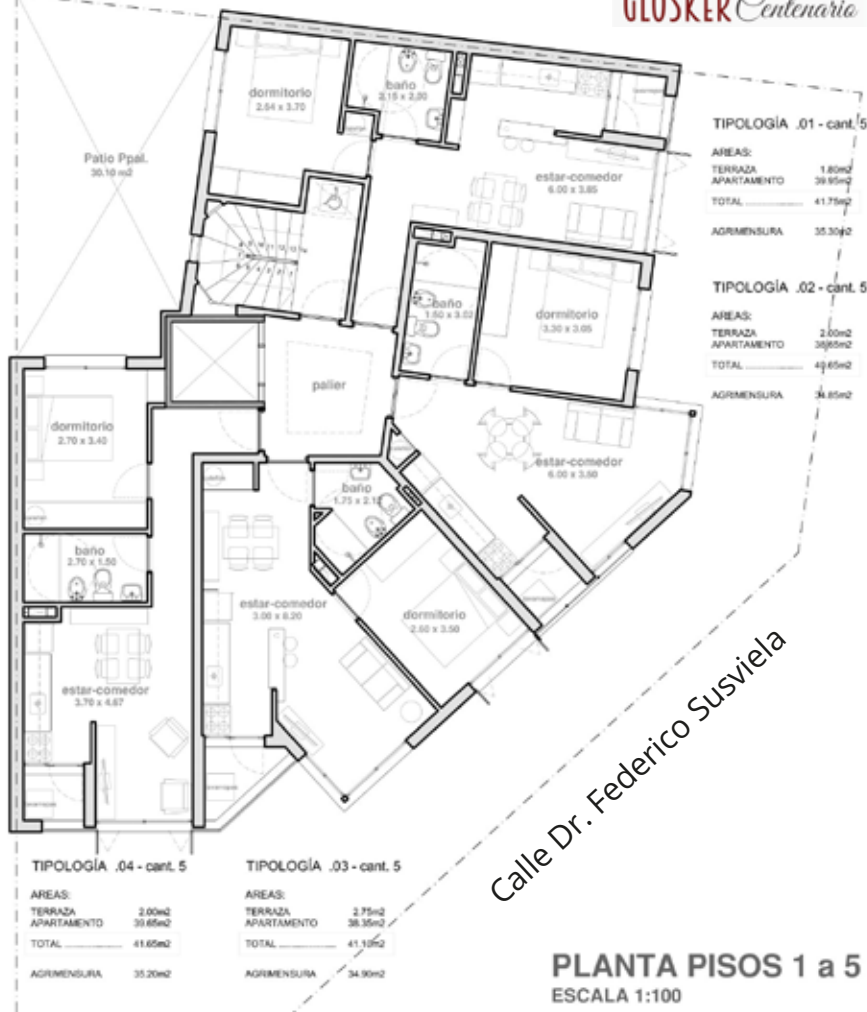


Calle Dr. Federico Susviela

PROYECTO		TEMA			CONTENIDO		
PADRÓN N° 127557 Ed. Glosker Centenario		ANTEPROYECTO Glosker S.A.			ALBAÑILERIA PLANTA TIPO Y ÁREAS		
DESARROLLADO	ARCHIVO	ESCALA	FECHA		SUBIERO	ANTECEDENTE	SIGUIE
RF	Glosker Centenario	1:100	16	09	2020	A001	A002
ARQUITECTO		CONTRATISTA			PROPIETARIO		

Calle Jaime Cibils


Calle Dr. Federico Susviela

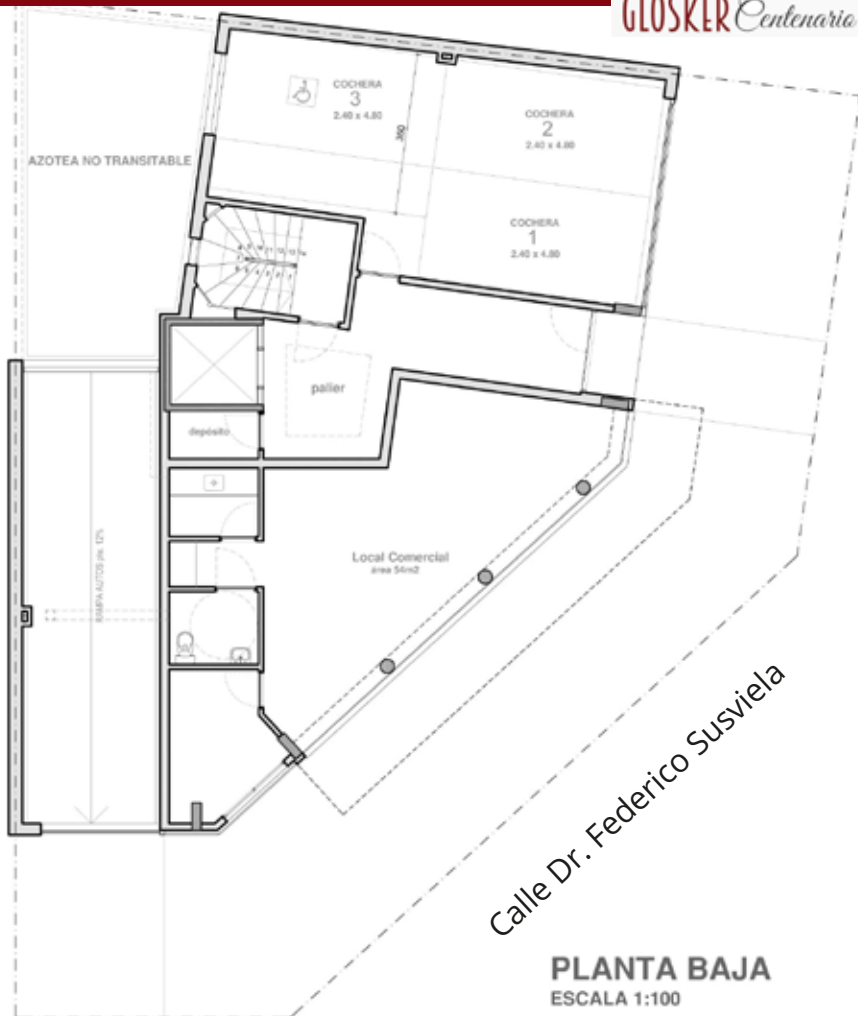

PLANTA BAJA
ESCALA 1:100

PROYECTO		TEMA				CONTENIDO		
PADRÓN N° 127557 Ed. Glosker Centenario		ANTEPROYECTO Glosker S.A.				ALBAÑILERIA PLANTA BAJA		
DESIGNADO	ARCHIVO	ESCALA	FECHA			NÚMERO	ANTECED.	SIGUIE
RF	Edificio Glosker Centenario	1:100	16	09	2020	A002	A001	A003
ARQUITECTO		CONTRATISTA				PROPIETARIO		

Calle Jaime Cibils

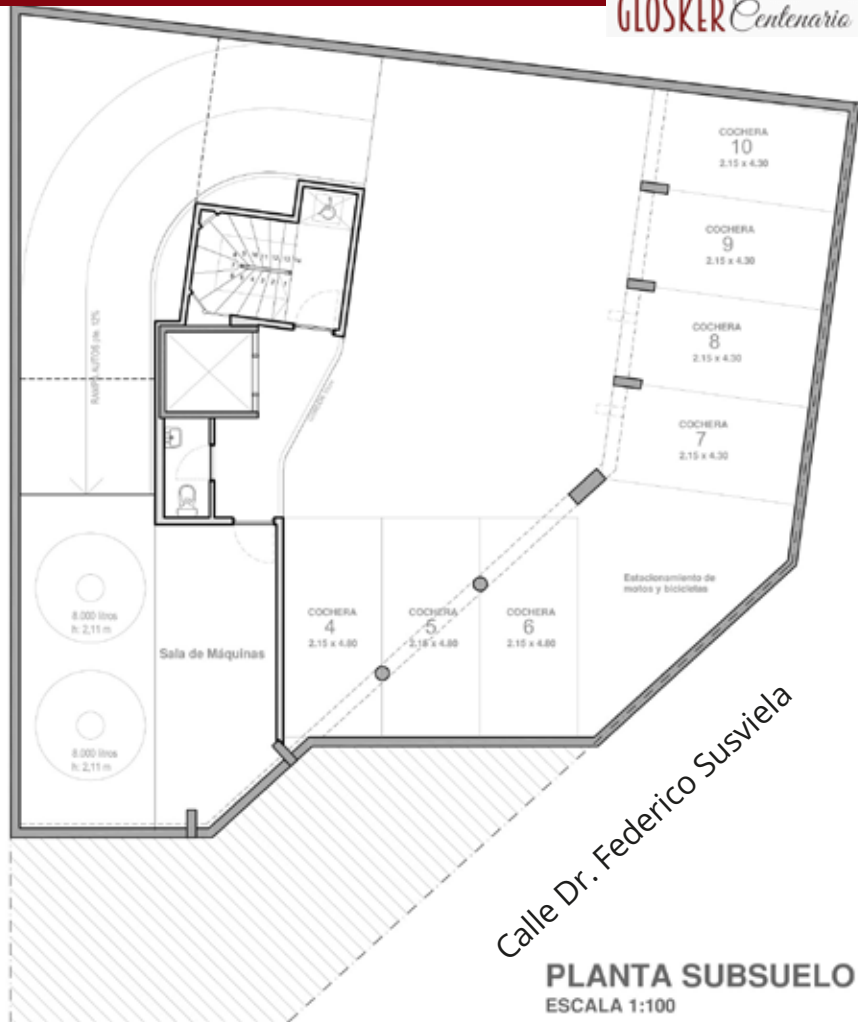

Calle Dr. Federico Susviela


PLANTA SUBSUELO ESCALA 1:100

PROYECTO		TEMA			CONTENIDO		
PADRÓN N° 127557 Ed. Glosker Centenario		ANTEPROYECTO Glosker S.A.			ALBAÑILERIA PLANTA SUBSUELO		
DESARROLLADO	ARCHIVO	ESCALA	FECHA		NÚMERO	ANTECEDENTE	SIGUIENTE
RF	Edificio Glosker Centenario.dwg	1:100	16	09	2020	A003	A002
ARQUITECTO		CONTRATISTA			PROPIETARIO		

PLANTA SUBSUELO
ESCALA 1:100



PLANTA BAJA
ESCALA 1:100

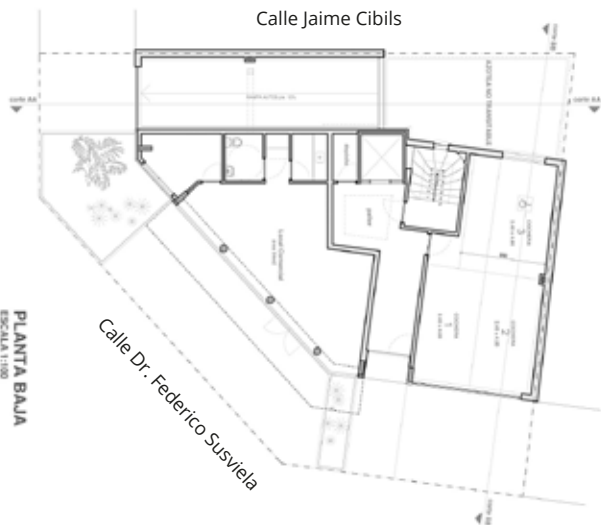

EN REGIMEN DE PROPIEDAD HORIZONTAL - LEY Nº 10.751

[illegible]

Calle Jaime Cibils




PLANTA NIVELES 1 a 5
ESCALA 1:100

Calle Jaime Cibils


PLANTA AZOTEA
ESCALA 1:100

EN REGIMEN DE PROPIEDAD HORIZONTAL - LEY Nº 19.791

PAISAJOS Nº 127157 12 Color Cerámica		ANTIPROTECTO Refina S.A. Refina S.A. - Calle 10 de Agosto 100 - 10000000		ALABALBA PLANTA TIPO Y ADJETA	
127157-01	127157-13	127157-25	127157-37	127157-49	127157-61
127157-02	127157-14	127157-26	127157-38	127157-50	127157-62
127157-03	127157-15	127157-27	127157-39	127157-51	127157-63
127157-04	127157-16	127157-28	127157-40	127157-52	127157-64
127157-05	127157-17	127157-29	127157-41	127157-53	127157-65
127157-06	127157-18	127157-30	127157-42	127157-54	127157-66
127157-07	127157-19	127157-31	127157-43	127157-55	127157-67
127157-08	127157-20	127157-32	127157-44	127157-56	127157-68
127157-09	127157-21	127157-33	127157-45	127157-57	127157-69
127157-10	127157-22	127157-34	127157-46	127157-58	127157-70
127157-11	127157-23	127157-35	127157-47	127157-59	127157-71
127157-12	127157-24	127157-36	127157-48	127157-60	127157-72

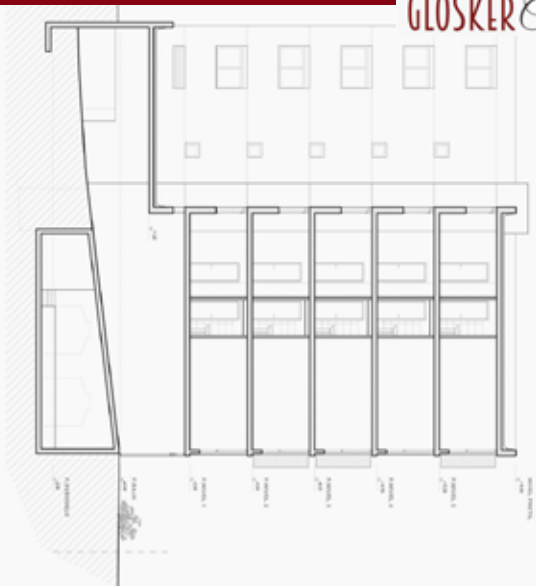

CORTE AA
ESCALA 1:100

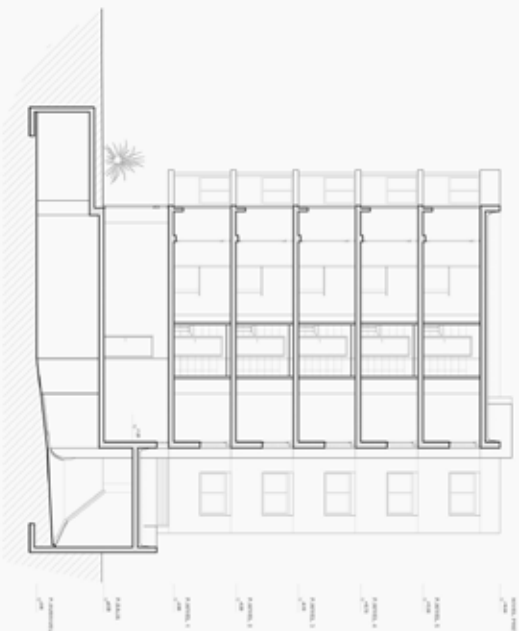

CORTE BB
ESCALA 1:100

EN RÉGIMEN DE PROPIEDAD HORIZONTAL - LEY N° 16.741

PROYECTO N° 07357 Ed. Casa Centenario		ANTIPROYECTO Ed. Casa Centenario		ANÁLISIS COMITÉ	
PROYECTO		ANTIPROYECTO		ANÁLISIS	
PROYECTO		ANTIPROYECTO		ANÁLISIS	
PROYECTO		ANTIPROYECTO		ANÁLISIS	
PROYECTO		ANTIPROYECTO		ANÁLISIS	

EN RÉGIMEN DE LEY N° 16.741
DE RÉGIMEN DE LA VIVIENDA DEL ENTREGUE SOCIAL